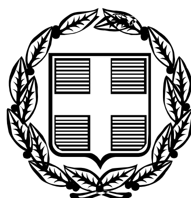


ΕΦΗΜΕΡΙΣ ΤΗΣ ΚΥΒΕΡΝΗΣΕΩΣ

ΤΗΣ ΕΛΛΗΝΙΚΗΣ ΔΗΜΟΚΡΑΤΙΑΣ

ΤΕΥΧΟΣ ΤΕΤΑΡΤΟ **Αρ. Φύλλου 302**

14 Απριλίου 2006

ΠΕΡΙΕΧΟΜΕΝΑ

ΑΠΟΦΑΣΕΙΣ

ΑΠΟΦΑΣΕΙΣ

Αριθμ. 863 (1)

Κήρυξη έκτασης ως αναδασωτέας στη θέση «Κουτοβαρκό» Περιφέρειας Δ.Δ. Σταυροδρομίου του Δήμου Τριταίας Ν. Αχαΐας.

Ο ΓΕΝΙΚΟΣ ΓΡΑΜΜΑΤΕΑΣ
ΠΕΡΙΦΕΡΕΙΑΣ ΔΥΤΙΚΗΣ ΕΛΛΑΔΑΣ

Έχοντας υπόψη:

1. Τα άρθρα 24 παρ. 1 και 117 παρ. 3 του Συντάγματος της Χώρας.

2. Τις διατάξεις του άρθρου 7 του ν. 2503/1997 «Διοίκηση, οργάνωση, στελέχωση της Περιφέρειας, ρύθμιση θεμάτων για την τοπική αυτοδιοίκηση και άλλες διατάξεις».

3. Την υπ’ αριθμ. 186/30.6.1998 απόφαση Γ.Γ.Π.Δ.Ε. «Άσκηση αρμοδιοτήτων Γενικού Γραμματέα Περιφέρειας Δυτ. Ελλάδας επί θεμάτων ΔΑΣΙΚΩΝ και μεταβίβαση του δικαιώματος υπογραφής στους Προϊσταμένους Υπηρεσιακών Μονάδων της Περιφέρειας».

4. Τις διατάξεις του ν. 998/1979 «Περί προστασίας των Δασών και των δασικών εκτάσεων» και συγκεκριμένα:

α) του άρθρου 41 παρ. 1, όπως συμπληρώθηκε με το ν. 3208/2003

β) του άρθρου 38 παρ.2 ν. 998/1979.

γ) του άρθρου 70 παρ. 3 του ν. 998/1979, όπως αντικαταστάθηκε με το ν. 3208/2003.

5. Τις σχετικές δ/γές του Υπουργείου Γεωργίας.

6. Την υπ’ αριθμ. 1585/22.2.2006 πρόταση του Δασαρχείου Πατρών «Περί κηρύξεως εκτάσεως ως αναδασωτέας» εμβαδού 418 τ.μ. στη θέση «Κουτοβαρκό» Περιφέρειας Δ.Δ. Σταυροδρομίου του Δήμου Τριταίας ν. Αχαΐας, αποφασίζουμε:

Κηρύσσουμε ως Αναδασωτέα, με σκοπό την αποκατάσταση με φυσική αναγέννηση ή τεχνητή αναδάσωση τη δασική βλάστηση που εκχερσώθηκε και καταλήφθηκε παράνομα από το Δριβήλα Δημήτριο του Θεόδωρου κάτοικο Ξηροχωρίου Δ.Δ. Σταυροδρομίου Δήμου Τριταίας, που διαπιστώθηκε το Νοέμβριο 2005, τη δημόσια δασική έκταση με αείφυλλα πλατύφυλλα, εμβαδού (τετρακόσια δεκαοκτώ τ.μ.), στη θέση «Κουτοβαρκό» περιφέρειας Δ.Δ. Σταυροδρομίου του Δήμου Τριταίας Ν. Αχαΐας, η οποία προσδιορίζεται από τα στοιχεία Α, Β, Γ, Δ, Ε, Ζ, Η, Θ, Ι, Κ, Λ, Μ, Ν, Α όπως αυτά φαίνονται στο συνημμένο τοπογραφικό διάγραμμα κλίμακας 1:500 το οποίο αποτελεί αναπόσπαστο μέρος της απόφασης αυτής και έχει όρια:

Βόρεια: Με Δημόσια Δασική Έκταση.

Νότια: Με Δημόσια Δασική Έκταση και φερόμενο αγρό ιδίου.

Ανατολικά: Με Δημόσια Δασική Έκταση και φερόμενο αγρό ιδίου.

Δυτικά: Με Δημόσια Δασική Έκταση.

Η παρούσα ισχύει μετά τη δημοσίευσή της στο Δήμο Τριταίας, σύμφωνα με το άρθρο 37 του ν. 3200/1955.

Η απόφαση αυτή να δημοσιευθεί στην Εφημερίδα της Κυβερνήσεως.

Πάτρα, 10 Μαρτίου 2006

Με εντολή Γενικού Γραμματέα Περιφέρειας
Ο Γενικός Διευθυντής
ΧΡΗΣΤΟΣ ΓΙΩΤΣΟΠΟΥΛΟΣ

Απόσπασμα Χάρτη
Δ.Δ.: Ξηροχωρίου
Κλίμακα 1:20000
+: Θέση αναδασωτέας

ΕΘΝΙΚΟ ΤΥΠΟΓΡΑΦΕΙΟ
Για τεχνικούς λόγους στο σχεδιάγραμμα έγινε σμίκρυνση κατά ποσοστό 55 %

Πάτρα 22-2-2006

Η Συντάκτρια
Αικ. Παπαθανασοπούλου
Δασοπόνος

Ο Δασάρχης
Αντώνιος Κατσαρόπουλος
Δασολόγος

Ανήκει στην 863/10-3-06 απόφαση Πρ. Δ.κ. Ελλάδος

Τοπογραφικό Διάγραμμα

Δημόσιας Δασικής Εκτάσεως που καταλήφθηκε δια εκχερσώσεως από τον Δημήτριο Δριβήλα του Θεοδώρου κάτοικο Ξηροχωρίου, Δ.Δ. Σταυροδρομίου Δ. Τριταίας στη θέση «Κατσοβαρκό» Δ.Δ. Σταυροδρομίου, που κηρύσσεται αναδασωτέα.
Καταληφθείσα έκταση: (Α,Β,Γ,Δ,Ε,Ζ,Η,Θ,Ι,Κ,Λ,Μ,Ν,Α) εμβαδού 418 τ.μ.
Κλίμακα 1:500.

Πάτρα 10-3-2006
Ο Γεν. Δ/ντής Π.Ε.
Χρήστος Γιωτσόπουλος

Αριθμ. 12667/1112/05 (2)

Τροποποίηση ρυμοτομικού σχεδίου Κερατέας στο Ο.Τ. 86.

Ο ΝΟΜΑΡΧΗΣ ΑΝΑΤΟΛΙΚΗΣ ΑΤΤΙΚΗΣ

Έχοντας υπόψη:

1. Τις διατάξεις των άρθρων 3 και 70 του από 17.7.1923 ν.δ. «περί σχεδίων πόλεων και κωμών του Κράτους» όπως τροποποιήθηκε και συμπληρώθηκε μεταγενέστερα.

2. Τις διατάξεις του άρθρου 3 του ν. 2218/1994 «Ίδρυση Νομαρχιακής Αυτοδιοίκησης, Τροποποίηση διατάξεων για την Πρωτοβάθμια αυτοδιοίκηση και την περιφέρεια και άλλες διατάξεις» (Φ.Ε.Κ. 90/τ.Α΄/13.6.1994) και τις όμοιες του ν. 2240/1994 «Συμπλήρωση διατάξεων για τη Νομαρχιακή Αυτοδιοίκηση και άλλες διατάξεις» (Φ.Ε.Κ. 153/Α/16.9.1994) με τις οποίες ιδρύθηκαν οι Νομαρχιακές Αυτοδιοικήσεις.

3. Του ισχύοντος Οργανισμού Εσωτερικής Λειτουργίας των Υπηρεσιών της Νομαρχιακής Αυτοδιοίκησης Ανατ. Αττικής (Φ.Ε.Κ. 1068/τ.Β΄/28.7.2005).

4. Τις διατάξεις του άρθρου 1 του α.ν. 314/1968, όπως τροποποιήθηκαν και συμπληρώθηκαν με το ν.δ. 1018/1971.

5. Την υπ' αριθμ. 161/2005 απόφαση του Δ. Συμβουλίου Κερατέας.

6. Το πρακτικό 4 της 17 Συνεδρίας της 3.11.2005 του ΣΧΟΠΝΑΑ.

7. Τις διατάξεις του ν. 3044/2002 (Φ.Ε.Κ. 197Α/27.8.2002) άρθρο 10, παρ.1 και 4.

8. Τις διατάξεις του άρθρου 90 του «Κώδικα Νομοθεσίας για την Κυβέρνηση και τα Κυβερνητικά Όργανα», που κυρώθηκε με το άρθρο πρώτο του π. δ/τος 63/2005 (Α΄ 98) και το γεγονός, ότι από τις διατάξεις αυτής της απόφασης δεν προκαλείται δαπάνη εις βάρος του δημοτικού προϋπολογισμού.

9. Την υπ' αριθμ. 12667/1112/2005 εισήγηση της υπηρεσίας μας, αποφασίζουμε:

Την τροποποίηση του ρυμ. σχεδίου Κερατέας στο Ο.Τ. 86 με την έγκριση της υφισταμένης οδού Καραϊσκάκη και την επισήμανση ότι στη συμβολή με την οδό Κόδρου θα έχει πλάτος 5,00μ. και επιβολή πρασιάς 5,00μ. στην ιδιοκτησία Αναστασίας Ζαρολιάγκη, όπως απεικονίζεται στο συνημμένο τοπογραφικό διάγραμμα.

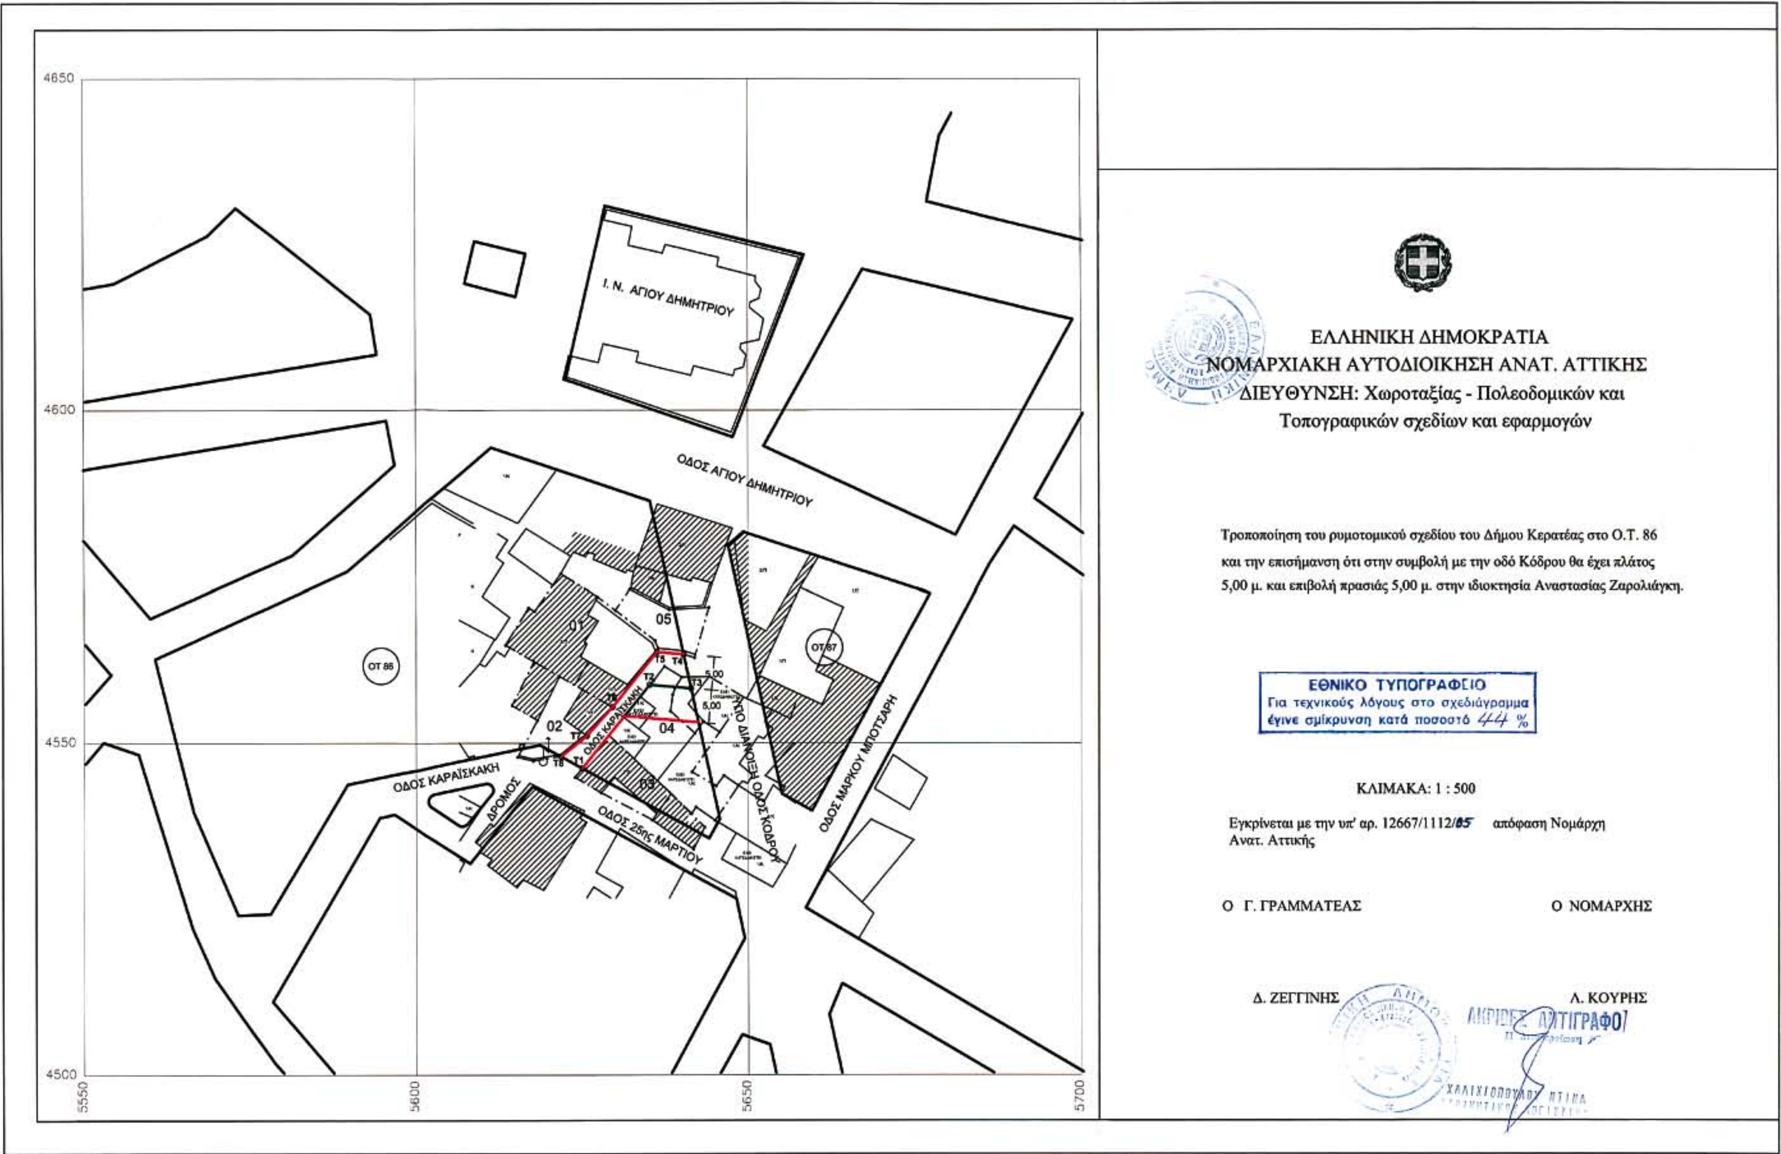
Κατά της παρούσης επιτρέπεται η υποβολή προσφυγής στο Γενικό Γραμματέα Περιφέρειας μόνο νια παράβαση νόμου σύμφωνα με τις διατάξεις της παραγράφου 12 του άρθρου 18 του ν. 2218/1994 μέσα σε αποκλειστική προθεσμία 30 ημερών από της δημοσιεύσεως της παρούσης στην Εφημερίδα της Κυβερνήσεως.

Η απόφαση αυτή να δημοσιευθεί στην Εφημερίδα της Κυβερνήσεως.

Παλλήνη, 7 Μαρτίου 2006

Ο Νομάρχης

Λ. ΚΟΥΡΗΣ


ΕΛΛΗΝΙΚΗ ΔΗΜΟΚΡΑΤΙΑ
ΝΟΜΑΡΧΙΑΚΗ ΑΥΤΟΔΙΟΙΚΗΣΗ ΑΝΑΤ. ΑΤΤΙΚΗΣ
ΔΙΕΥΘΥΝΣΗ: Χωροταξίας - Πολεοδομικών και
Τοπογραφικών σχεδίων και εφαρμογών
Τροποποίηση του ρυμοτομικού σχεδίου του Δήμου Κερατέας στο Ο.Τ. 86 και την επισήμανση ότι στην συμβολή με την οδό Κόδρου θα έχει πλάτος 5,00 μ. και επιβολή πρασιάς 5,00 μ. στην ιδιοκτησία Αναστασίας Ζαρολιάγκη.
ΕΘΝΙΚΟ ΤΥΠΟΓΡΑΦΕΙΟ
Για τεχνικούς λόγους στο σχεδιάγραμμα έγινε σμίκρυνση κατά ποσοστό 44 %
ΚΛΙΜΑΚΑ: 1 : 500
Εγκρίνεται με την υπ' αρ. 12667/1112/05 απόφαση Νομάρχη Ανατ. Αττικής
Ο Γ. ΓΡΑΜΜΑΤΕΑΣ
Ο ΝΟΜΑΡΧΗΣ
Δ. ΖΕΓΓΙΝΗΣ
Λ. ΚΟΥΡΗΣ
ΑΚΡΙΒΕΣ ΑΝΤΙΓΡΑΦΟ
Ι. Ν. ΑΓΙΟΥ ΔΗΜΗΤΡΙΟΥ
ΟΔΟΣ ΑΓΙΟΥ ΔΗΜΗΤΡΙΟΥ
ΟΔΟΣ ΚΑΡΑΪΣΚΑΚΗ
ΔΡΟΜΟΣ
ΟΔΟΣ 25ης ΜΑΡΤΙΟΥ
ΥΠΟ ΔΙΑΝΟΙΞΗ ΟΔΟΣ ΚΟΔΡΟΥ
ΟΔΟΣ ΜΑΡΚΟΥ ΜΠΟΤΣΑΡΗ
ΟΤ 86
ΟΤ 87
01
02
03
04
05
5,00
5,00
4650
4600
4550
4500
5550
5600
5650
5700

Αριθμ. 13259/1126 (3)

Τροποποίηση ρυμοτομικού σχεδίου Αρτέμιδος 12ης Π.Ε. στα Ο.Τ. Γ2488 - Γ2489 - Γ2490.

Ο ΝΟΜΑΡΧΗΣ ΑΝΑΤΟΛΙΚΗΣ ΑΤΤΙΚΗΣ

Έχοντας υπόψη:

1. Τις διατάξεις των άρθρων 3 και 70 του από 17.7.1923 ν.δ. «περί σχεδίων πόλεων και κωμών του Κράτους» όπως τροποποιήθηκε και συμπληρώθηκε μεταγενέστερα.

2. Τις διατάξεις του ν. 2218/1994 «Ίδρυση Νομαρχιακής Αυτοδιοίκησης, Τροποποίηση διατάξεων για την Πρωτοβάθμια αυτοδιοίκηση και την περιφέρεια και άλλες διατάξεις» (Φ.Ε.Κ. 90/τ.Α΄/13.9.1994) και τις όμοιες του ν. 2240/1994 «Συμπλήρωση διατάξεων για τη Νομαρχιακή Αυτοδιοίκηση και άλλες διατάξεις» (Φ.Ε.Κ. 153/Α΄/16.9.1994) με τις οποίες ιδρύθηκαν οι Νομαρχιακές Αυτοδιοικήσεις.

3. Του ισχύοντος Οργανισμού Εσωτερικής Λειτουργίας των Υπηρεσιών της Νομαρχιακής Αυτοδιοίκησης Ανατ. Αττικής (Φ.Ε.Κ. 1068/τ.Β΄/28.7.2005).

4. Τις διατάξεις του άρθρου 1 του α.ν. 314/1968, όπως τροποποιήθηκαν και συμπληρώθηκαν με το ν.δ. 1018/1971.

5. Τις υπ' αριθμ. 145/2002 και 198/2004 θετικές αποφάσεις του Δ. Συμβουλίου Αρτέμιδος.

6. Το πρακτικό 5 της 19 Συνεδρίας της 1.12.2005 του ΣΧΟΠΝΑΑ.

7. Τις διατάξεις του ν. 3044/2002 (Φ.Ε.Κ. 197Α΄/27.8.2002) άρθρο 10 παρ. 1 και 4.

8. Τις διατάξεις του άρθρου 90 του «Κώδικα Νομοθεσίας για την Κυβέρνηση και τα Κυβερνητικά Όργανα», που κυρώθηκε με το άρθρο πρώτο του π. δ/τος 63/2005 (Α΄ 98) και το γεγονός, ότι από τις διατάξεις αυτής της απόφασης δεν προκαλείται δαπάνη εις βάρος του δημοτικού προϋπολογισμού.

9. Τις υπ' αριθμ. 14281/1022/2002 και 13259/1126/2005 αρνητικές εισηγήσεις της υπηρεσίας μας, αποφασίζουμε:

Την τροποποίηση του ρυμοτομικού σχεδίου Αρτέμιδος 12ης Π.Ε. στα Ο.Τ. Γ2488 - Γ2489 - Γ2490 με τη μετατόπιση των Ο.Γ. και Ρ.Γ. του Ο.Τ. Γ2489 προς τα Γ2488 και Γ2490 όπως απεικονίζεται στο συνημμένο τοπογραφικό διάγραμμα.

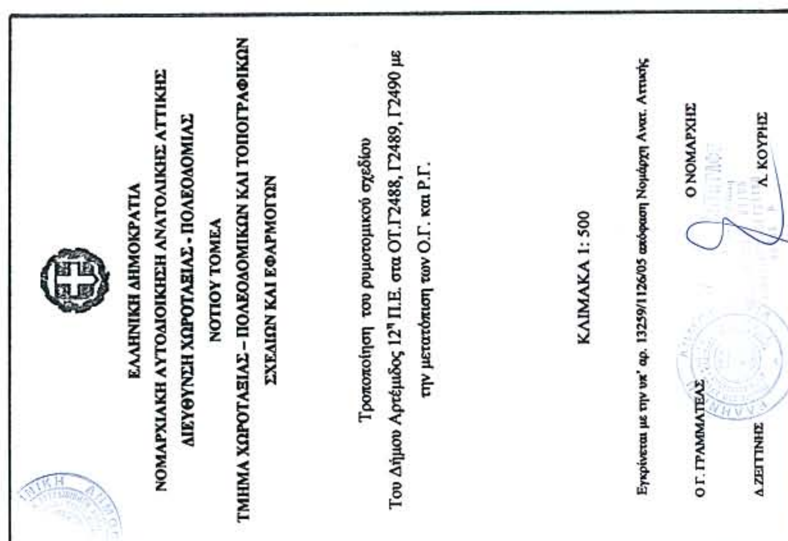
Κατά της παρούσης επιτρέπεται η υποβολή προσφυγής στο Γενικό Γραμματέα Περιφέρειας μόνο για παράβαση του νόμου σύμφωνα με τις διατάξεις της παραγράφου 12 του άρθρου 18 του ν. 2218/1994 μέσα σε αποκλειστική προθεσμία 30 ημερών από της δημοσιεύσεως της παρούσης στην Εφημερίδα της Κυβερνήσεως.

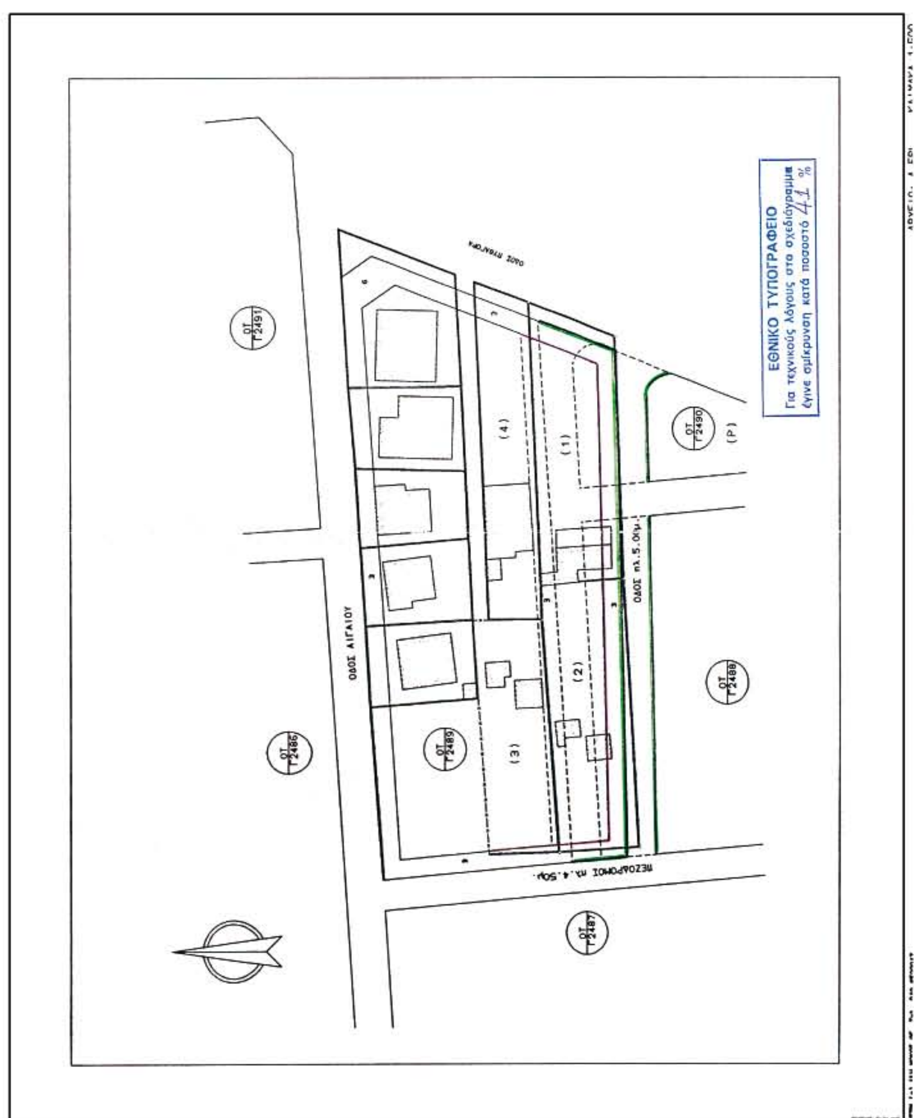
Η απόφαση αυτή να δημοσιευθεί στην Εφημερίδα της Κυβερνήσεως.

Παλλήνη, 7 Μαρτίου 2006

Ο Νομάρχης

Λ. ΚΟΥΡΗΣ


ΕΛΛΗΝΙΚΗ ΔΗΜΟΚΡΑΤΙΑ
ΝΟΜΑΡΧΙΑΚΗ ΑΥΤΟΔΙΟΙΚΗΣΗ ΑΝΑΤΟΛΙΚΗΣ ΑΤΤΙΚΗΣ
ΔΙΕΥΘΥΝΣΗ ΧΩΡΟΤΑΞΙΑΣ - ΠΟΛΕΟΔΟΜΙΑΣ
ΝΟΤΙΟΥ ΤΟΜΕΑ
ΤΜΗΜΑ ΧΩΡΟΤΑΞΙΑΣ – ΠΟΛΕΟΔΟΜΙΚΩΝ ΚΑΙ ΤΟΠΟΓΡΑΦΙΚΩΝ
ΣΧΕΔΙΩΝ ΚΑΙ ΕΦΑΡΜΟΓΩΝ
Τροποποίηση του ρυμοτομικού σχεδίου
Του Δήμου Αρτέμιδος 12ης Π.Ε. στα ΟΤ.Γ2488, Γ2489, Γ2490 με
την μετατόπιση των Ο.Γ. και Ρ.Γ.
ΚΛΙΜΑΚΑ 1: 500
Εγκρίνεται με την υπ' αρ. 13259/1126/05 απόφαση Νομάρχη Ανατ. Αττικής
Ο Γ. ΓΡΑΜΜΑΤΕΑΣ
Ο ΝΟΜΑΡΧΗΣ
Δ.ΖΕΙΓΙΝΗΣ
Λ. ΚΟΥΡΗΣ


ΟΔΟΣ ΑΙΓΑΙΟΥ
ΟΤ Γ2486
ΟΤ Γ2491
ΟΤ Γ2489
ΟΤ Γ2487
ΟΤ Γ2488
ΟΤ Γ2490
(P)
(1)
(2)
(3)
(4)
ΠΕΖΟΔΡΟΜΟΣ πλ.4.50μ.
ΟΔΟΣ πλ.5.00μ.
ΟΔΟΣ ΠΥΘΑΓΟΡΑ
ΕΘΝΙΚΟ ΤΥΠΟΓΡΑΦΕΙΟ
Για τεχνικούς λόγους στα σχεδιάγραμμα
έγινε σμίκρυνση κατά ποσοστό 41 %

Αριθμ. 4550/629/05 (4)

Άρση Απαλλοτρίωσης σε ιδιοκτησία Φανής Κατσιμίχα στο Ο.Τ. 32 του Δήμου Γλυκών Νερών.

Ο ΝΟΜΑΡΧΗΣ ΑΝΑΤΟΛΙΚΗΣ ΑΤΤΙΚΗΣ

Έχοντας υπόψη:

1. Τις διατάξεις των άρθρων 3 και 70 του από 17.7.1923 ν.δ. «περί σχεδίων πόλεων και κωμών του Κράτους» όπως τροποποιήθηκε και συμπληρώθηκε μεταγενέστερα.

2. Τις διατάξεις του άρθρου 3 του ν. 2218/1994 «Ίδρυση Νομαρχιακής Αυτοδιοίκησης, Τροποποίηση διατάξεων για την Πρωτοβάθμια αυτοδιοίκηση και την περιφέρεια και άλλες διατάξεις» (Φ.Ε.Κ. 90/τ.Α΄/13.6.1994) και τις όμοιες του ν. 2240/1994 «Συμπλήρωση διατάξεων για τη Νομαρχιακή Αυτοδιοίκηση και άλλες διατάξεις» (Φ.Ε.Κ. 153/Α/16.9.1994) με τις οποίες ιδρύθηκαν οι Νομαρχιακές Αυτοδιοικήσεις.

3. Του ισχύοντος Οργανισμού Εσωτερικής Λειτουργίας των Υπηρεσιών της Νομαρχιακής Αυτοδιοίκησης Ανατ. Αττικής (Φ.Ε.Κ. 1068/τ.Β΄/28.7.2005).

4. Τις διατάξεις του άρθρου 1 του α.ν. 314/1968, όπως τροποποιήθηκαν και συμπληρώθηκαν με το ν.δ. 1018/1971.

5. Την υπ' αριθμ. 18/2005 απόφαση του Δημοτικού Συμβουλίου Γλυκών Νερών.

6. Το πρακτικό 4 της 19ης Συνεδρίας της 1.12.2005 του ΣΧΟΠΝΑΑ.

7. Τις διατάξεις του ν. 3044/2002 (Φ.Ε.Κ. 197/Α΄/27.8.2002) άρθρο 10, παρ. 1 και 4.

8. Τις διατάξεις του άρθρου 90 του «Κώδικα Νομοθεσίας για την Κυβέρνηση και τα Κυβερνητικά Όργανα», που κυρώθηκε με το άρθρο πρώτο του π. δ/τος 63/2005 (Α΄ 98) και το γεγονός, ότι από τις διατάξεις αυτής της απόφασης δεν προκαλείται δαπάνη εις βάρος του δημοτικού προϋπολογισμού.

9. Την υπ' αριθμ. 18480/1317/04/05 θετική εισήγηση της υπηρεσίας μας.

10. Την υπ' αριθμ. 5532/2004 απόφαση του Διοικητικού Πρωτοδικείου Αθήνας, αποφασίζουμε:

Την άρση της απαλλοτρίωσης στην ιδιοκτησία Φανής Κατσιμίχα στο Ο.Τ. 32 του Δήμου Γλυκών Νερών και την τροποποίηση του ρυμοτομικού σχεδίου σε τμήμα του Ο.Τ. 32 ιδιοκτησίας Φανής Κατσιμίχα από χώρο πλατείας σε οικοδομήσιμο χώρο, την επιβολή πρασιάς 4,00 μ. και 3,00 μ. αντίστοιχα και τη δημιουργία πεζοδρόμου πλάτους 4,00 μ. μεταξύ των Ο.Τ. 32α και 32β, όπως απεικονίζεται στο συνημμένο τοπογραφικό διάγραμμα.

Κατά της παρούσης επιτρέπεται η υποβολή προσφυγής στο Γενικό Γραμματέα Περιφέρειας μόνο για παράβαση νόμου σύμφωνα με τις διατάξεις της παραγράφου 12 του άρθρου 18 του ν. 2218/1994 μέσα σε αποκλειστική προθεσμία 30 ημερών από της δημοσιεύσεως της παρούσης στην Εφημερίδα της Κυβερνήσεως.

Η απόφαση αυτή να δημοσιευθεί στην Εφημερίδα της Κυβερνήσεως.

Παλλήνη, 7 Μαρτίου 2006

Ο Νομάρχης

Λ. ΚΟΥΡΗΣ

ΕΛΛΗΝΙΚΗ ΔΗΜΟΚΡΑΤΙΑ
ΝΟΜΑΡΧΙΑΚΗ ΑΥΤΟΔΙΟΙΚΗΣΗ ΑΝΑΤ. ΑΤΤΙΚΗΣ
ΔΙΕΥΘΥΝΣΗ: ΧΩΡΟΤΑΞΙΑΣ - ΠΟΛΕΟΔΟΜΙΑΣ
ΝΟΤΙΟΥ ΤΟΜΕΑ
ΤΜΗΜΑ: Χωροταξίας - Πολεοδομικών και
Τοπογραφικών σχεδίων και εφαρμογών

Άρση απαλλοτρίωσης στην ιδιοκτησία Φανής Κατσιμίχα στο Ο.Τ. 32 του Δήμου Γλυκών Νερών και τροποποίηση του ρυμοτομικού σχεδίου σε τμήμα του Ο.Τ. 32 ιδιοκτησίας Φανής Κατσιμίχα από χώρο πλατείας σε οικοδομήσιμο χώρο, επιβολή πρασιάς 4,00 μ. και 3,00 μ. αντίστοιχα και δημιουργία πεζοδρόμου πλάτους 4,00 μ. μεταξύ των Ο.Τ. 32α και 32β.

ΚΛΙΜΑΚΑ 1: 500

Εγκρίνεται με την υπ΄ αρ. 4550/ 629/ 05/ 06 απόφαση Νομάρχη Ανατ. Αττικής

Ο Γ. ΓΡΑΜΜΑΤΕΑΣ

Δ. ΖΕΓΓΙΝΗΣ

Ο ΝΟΜΑΡΧΗΣ

Λ. ΚΟΥΡΗΣ

Ο.Τ. 26
Ο.Τ. 27
Ο.Τ. 28
ΟΔΟΣ ΛΕΥΚΑΔΟΣ πλάτους 8.00μ.(Δ.Ε.24/2004)
Ο.Τ. 32α
Προτεινόμενος Πεζόδρομος πλ. 4.00 μ.
ΙΔΙΟΚΤΗΣΙΑ ΙΩΑΝ. ΚΑΙΤΣΑ
ΧΩΡΟΣ ΙΔΙΟΚΤΗΣΙΑΣ ΦΑΝΗΣ ΚΑΤΣΙΜΙΧΑ ΠΟΥ ΔΙΑΤΙΘΕΤΑΙ ΓΙΑ ΤΗΝ ΠΛΑΤΕΙΑ
Ε=682,98τ.μ.
Ο.Τ. 32
Ο.Τ. 31
Ο.Τ. 33
ΠΕΖΟΔΡΟΜΟΣ (αδιανοιχτος) πλάτους 6.00μ.(Δ.Ε.17/2003)
ΠΕΖΟΔΡΟΜΟΣ (αδιανοιχτος) πλάτους 5.00 μ. (Δ.Ε.30/04)
Ο.Τ. 32β
ΠΛΑΤΕΙΑ
ΟΔΟΣ ΚΟΡΥΤΣΑΣ πλάτους 11.00μ.(Δ.Ε.38/1992)
Ο.Τ. 38
Ο.Τ. 39

ΕΘΝΙΚΟ ΤΥΠΟΓΡΑΦΕΙΟ
Για τεχνικούς λόγους στο σχεδιάγραμμα έγινε σμίκρυνση κατά ποσοστό 43%



ΑΠΟ ΤΟ ΕΘΝΙΚΟ ΤΥΠΟΓΡΑΦΕΙΟ
ΚΑΠΟΔΙΣΤΡΙΟΥ 34 * ΑΘΗΝΑ 104 32 * ΤΗΛ. 210 52 79 000 * FAX 210 52 21 004
ΗΛΕΚΤΡΟΝΙΚΗ ΔΙΕΥΘΥΝΣΗ: http://www.et.gr – e-mail: webmaster@et.gr